

**Филиал федерального государственного бюджетного учреждения "Федеральная кадастровая палата Федеральной службы государственной регистрации, кадастра и картографии" по Ленинградской области**

(полное наименование органа кадастрового учета)

КВ.1

**КАДАСТРОВАЯ ВЫПИСКА О ЗЕМЕЛЬНОМ УЧАСТКЕ**

"02" декабря 2016 г. № 47/201/16-877231

1	Кадастровый номер:	47:07:0911005:87	2	Лист № 1	3	Всего листов: 5
4	Номер кадастрового квартала:	47:07:0911005				
5	Предыдущие номера:	47:07:0911005:40, 47:07:0911005:41	6	Дата внесения номера в государственный кадастр недвижимости: 04.02.2014		
7	—					
8	Кадастровые номера объектов капитального строительства: —					
9	Адрес (описание местоположения): Ленинградская область, Всеволожский муниципальный район, Романовское сельское поселение, пос. Романовка, шоссе Дорога Жизни, уч. 33					
10	Категория земель: Земли населенных пунктов					
11	Разрешенное использование: многоквартирные жилые дома					
12	Площадь: 4864 +/- 49 кв. м					
13	Кадастровая стоимость: 2595284.48 руб.					
14	Система координат: МСК-64					
15	Сведения о правах:					
	Правообладатель	Вид права, номер и дата регистрации	Особые отметки	Документ	Адрес для связи с правообладателем	
	Общество с ограниченной ответственностью "НОРДИС"	Собственность, № 47-47/012-47/012/003/2016-4777/2 от 29.02.2016	—	—	Почтовый адрес и (или) адрес электронной почты, по которым осуществляется связь с правообладателем земельного участка, отсутствует.	
16	Особые отметки: —					
17	Характер сведений государственного кадастра недвижимости (статус записи о земельном участке): Сведения об объекте имеют статус учтенные					
18	Дополнительные сведения:					
	18.1	Сведения о природных объектах, расположенных в пределах земельного участка: —				
	18.2	Кадастровые номера участков, образованных из земельного участка: —				
19	Сведения о кадастровых инженерах: Шалаева Ирина Николаевна, 78-12-628, ООО "ВСЕВЗЕМКОМ", 17.12.2013 г.					

инженер I категории территориального отдела № 1 (полное наименование должности)	 (подпись)	О. В. Клёмина (инициалы, фамилия)
--	--	--------------------------------------




КАДАСТРОВАЯ ВЫПИСКА О ЗЕМЕЛЬНОМ УЧАСТКЕ

"02" декабря 2016 г. № 47/201/16-877231

1	Кадастровый номер: 47:07:0911005:87	2	Лист № 2	3	Всего листов: 5
---	-------------------------------------	---	----------	---	-----------------

4 План (чертеж, схема) земельного участка

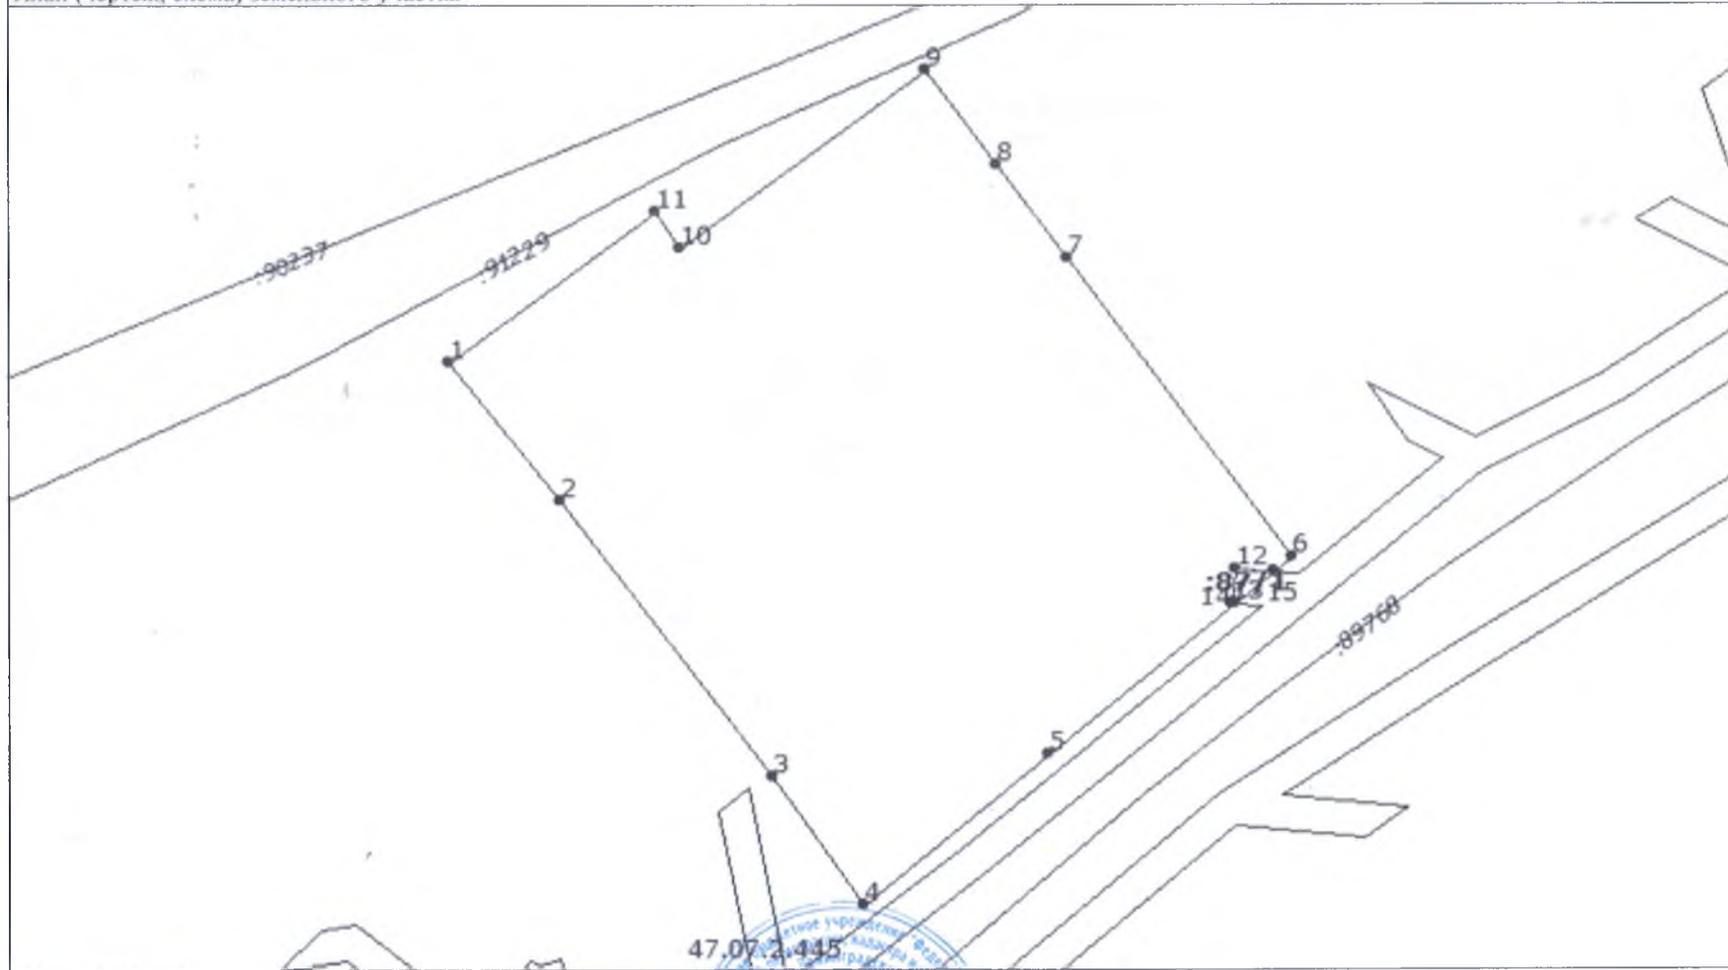

5 Масштаб 1:900

инженер I категории территориального отдела № 1 (полное наименование должности)	О. В. Клемина (подпись)	О. В. Клемина (инициалы, фамилия)
--	----------------------------	--------------------------------------

